


LEGENDE :

- Alimentation électrique
* : compteur à installer
- Alimentation en eau
- Zone protégée
- Clôture fixe
- - - Clôture mobile
- Drainage eau pluviale

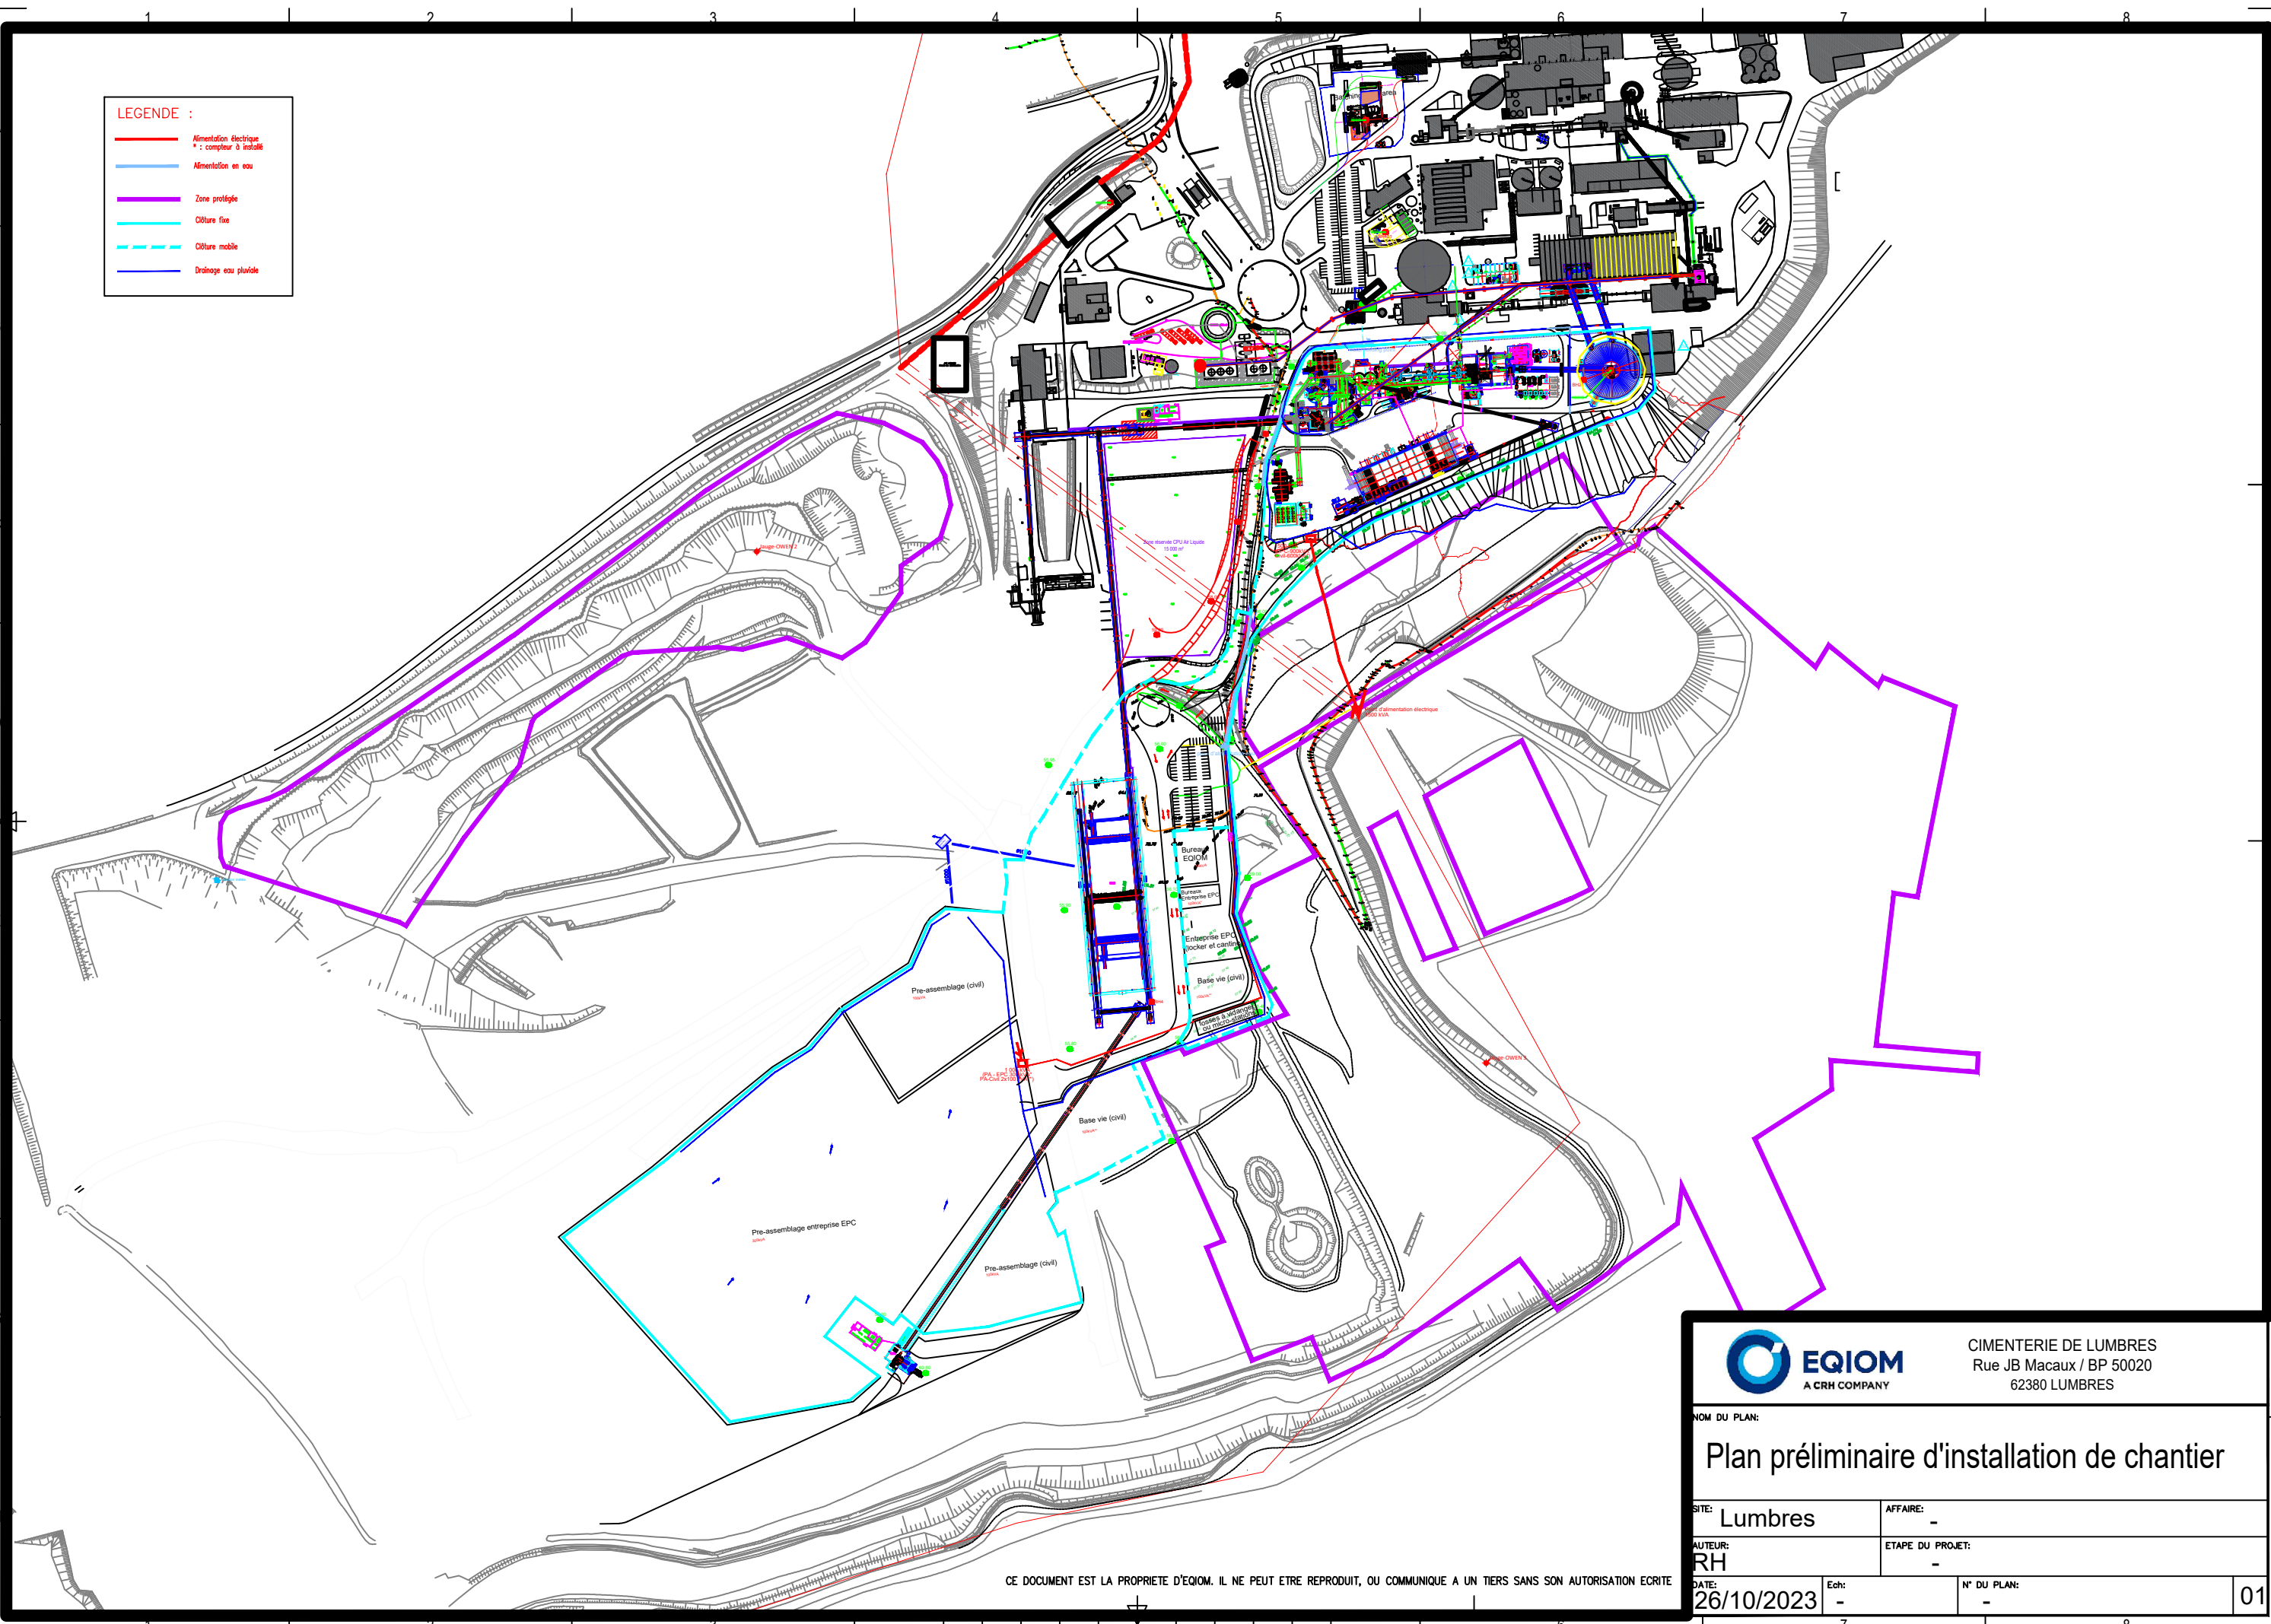

 EQIOM <small>A CRH COMPANY</small>		CIMENTERIE DE LUMBRES Rue JB Macaux / BP 50020 62380 LUMBRES	
NOM DU PLAN:			
<h2>Plan préliminaire d'installation de chantier</h2>			
SITE: Lumbres		AFFAIRE: -	
AUTEUR: RH		ETAPE DU PROJET: -	
DATE: 26/10/2023	Ech: -	N° DU PLAN: -	01

CE DOCUMENT EST LA PROPRIETE D'EQIOM. IL NE PEUT ETRE REPRODUIT, OU COMMUNIQUE A UN TIERS SANS SON AUTORISATION ECRITE